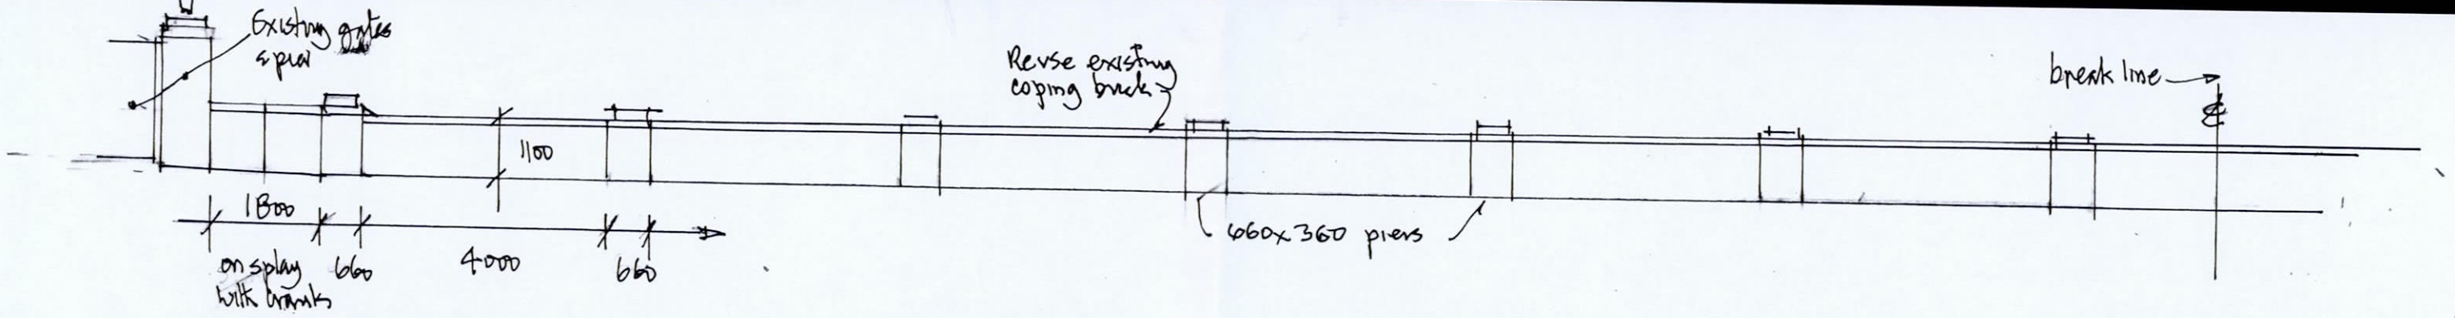

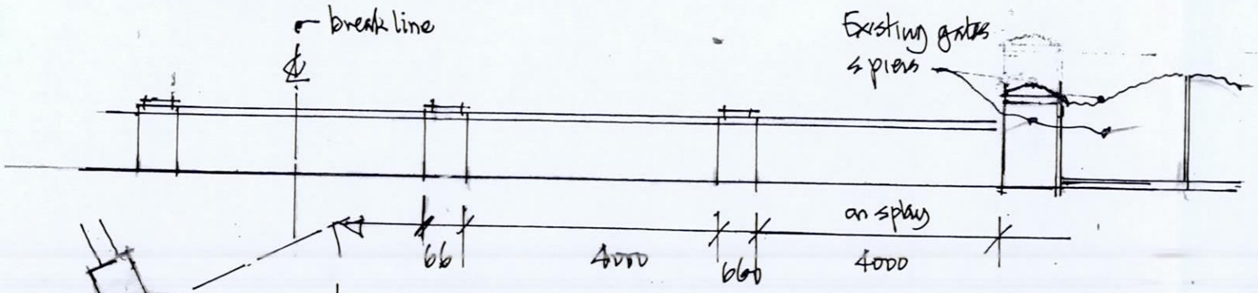

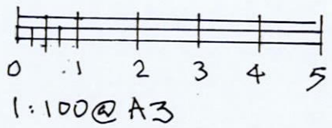

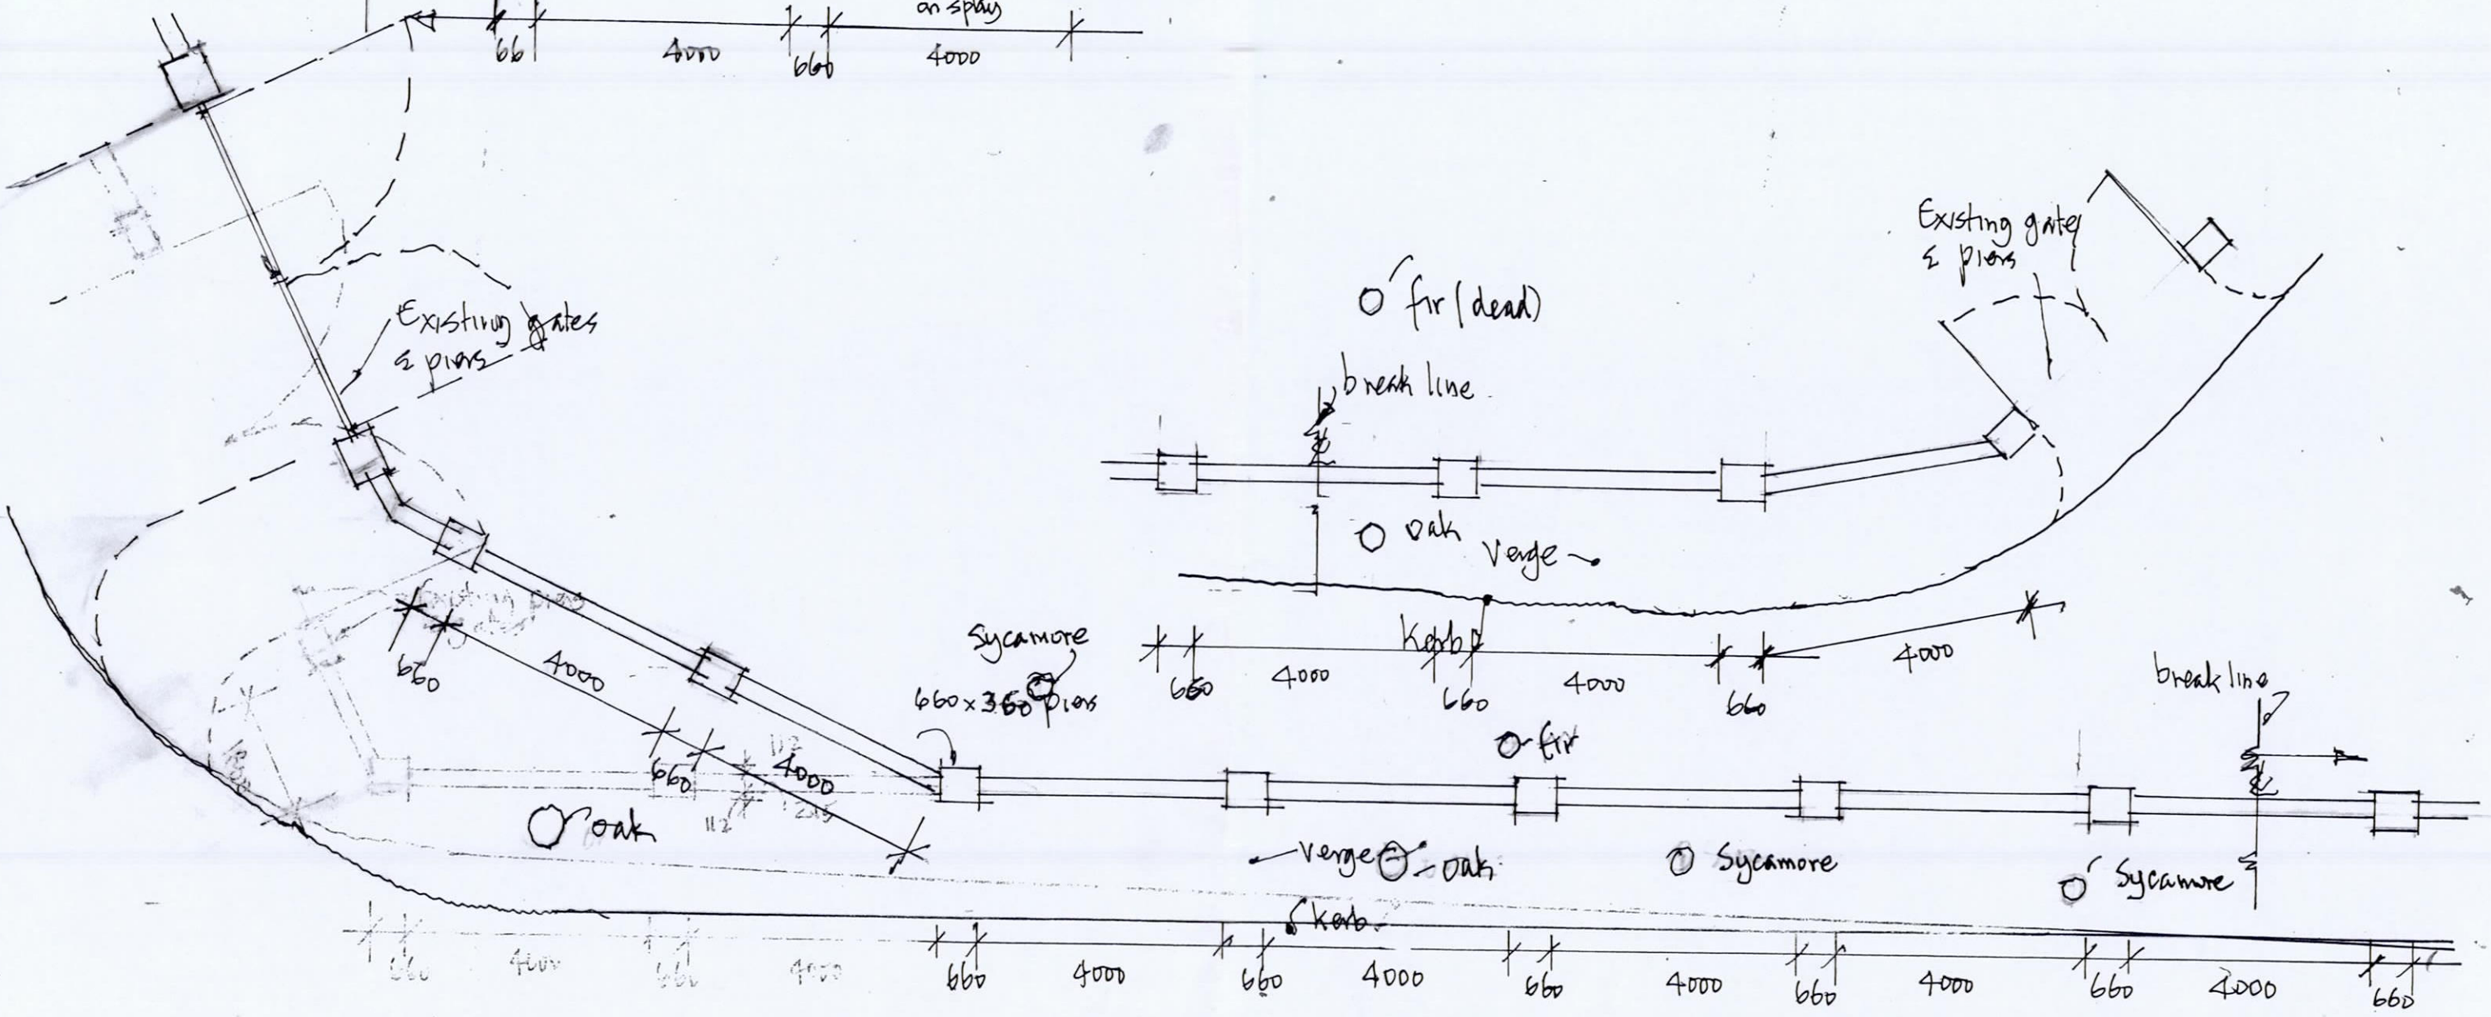
Existing gates & piers
Existing gates & piers
fir (dead)
break line
oak
Verge
Kerb
Sycamore
660x360 piers
660
4000
660
4000
660
4000