OFFICE COPY

RECEIVED - 2 AUG 1994

N 6/542/9

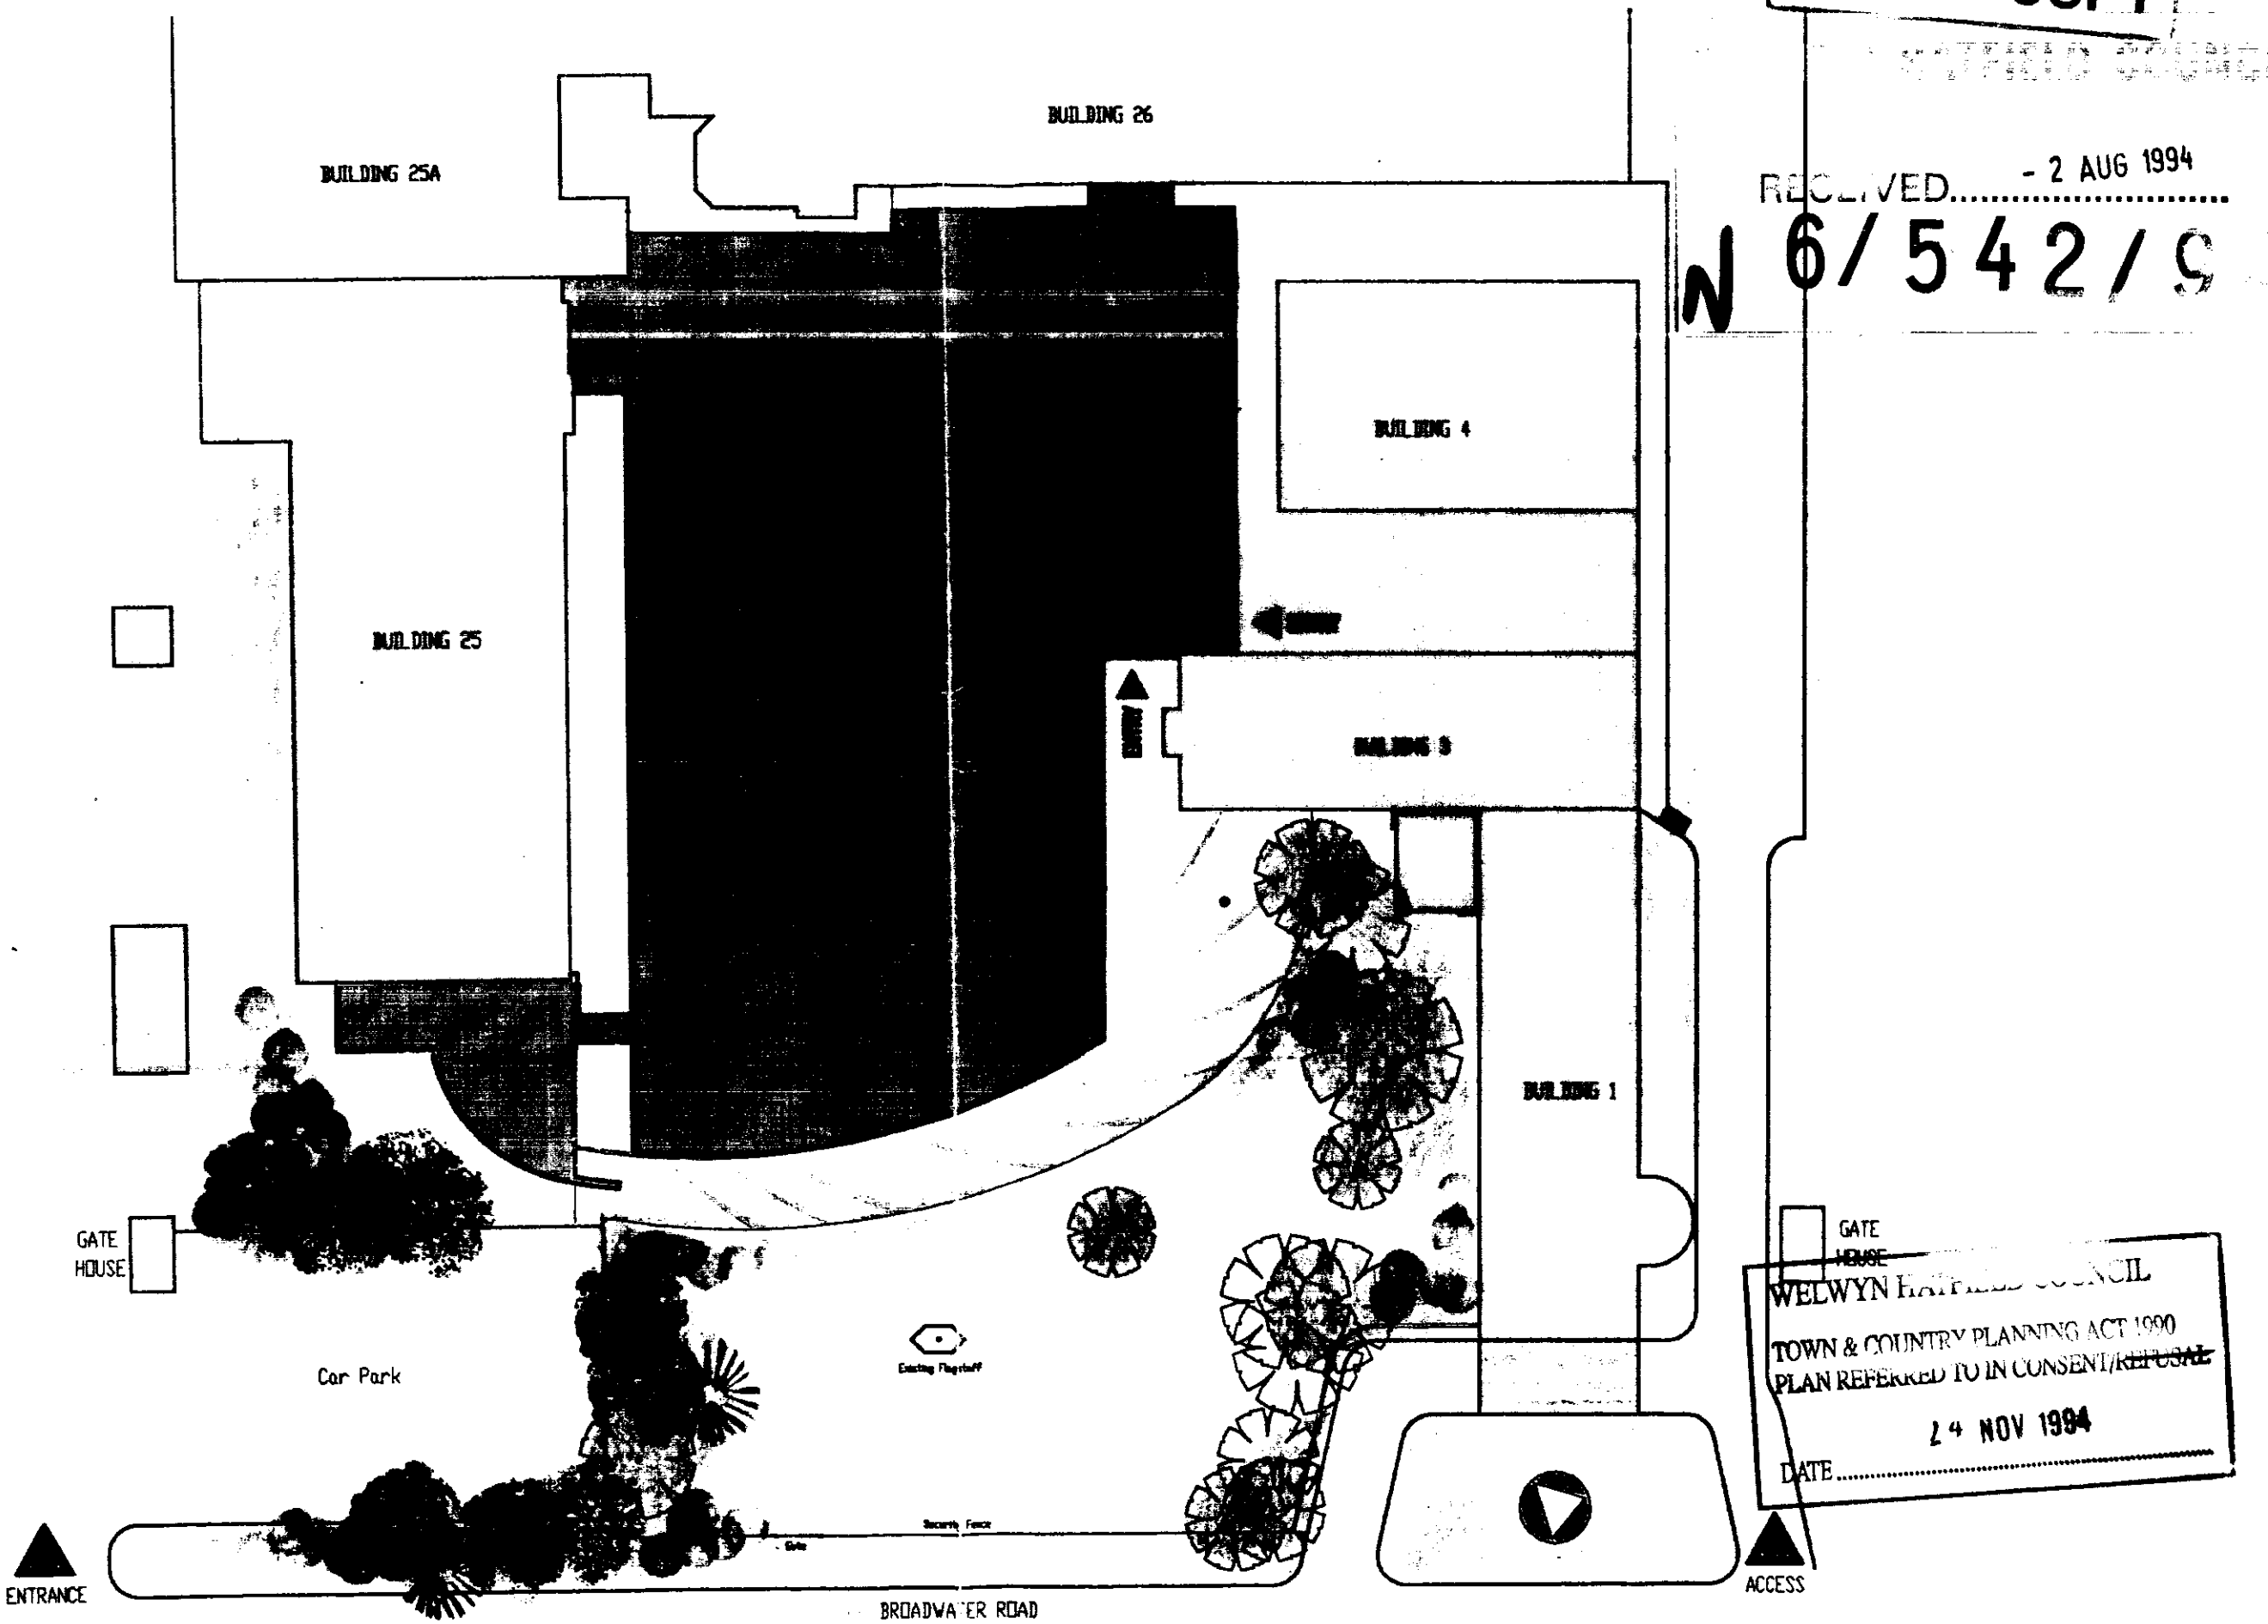

Site Plan

0 5 10 15 20

DRG. NO. 00504-IDA-1314